



Ansicht A

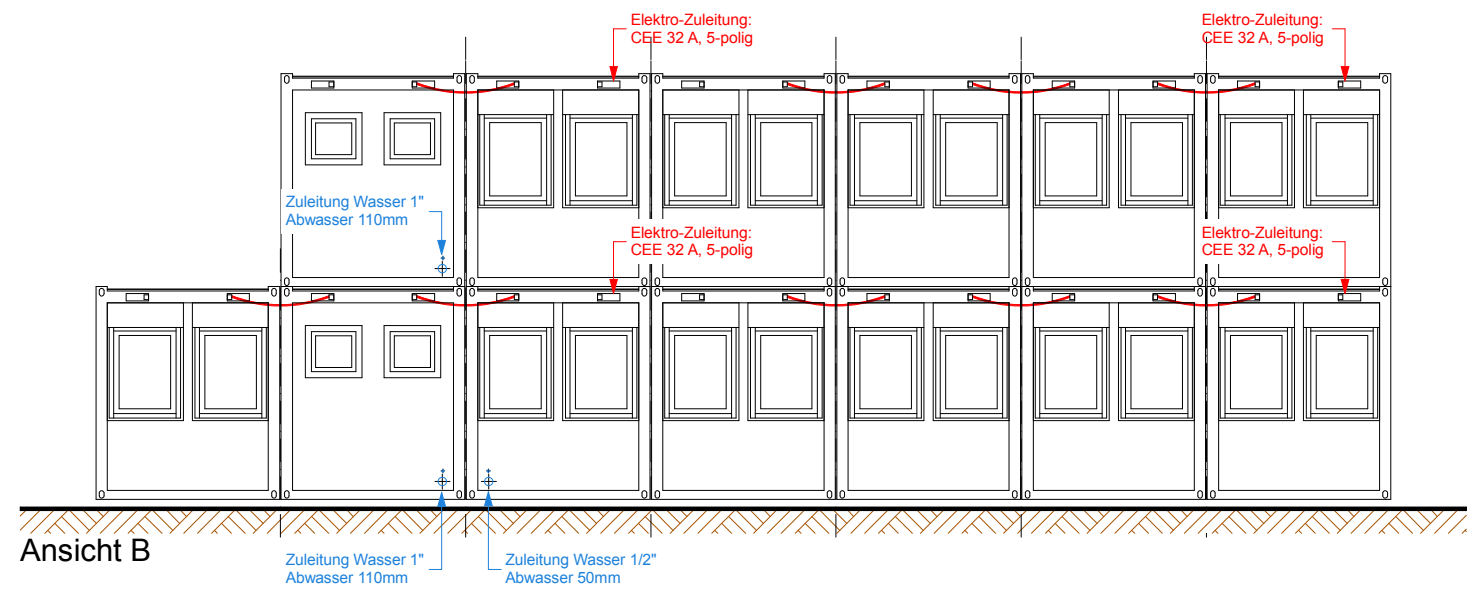


Ansicht B

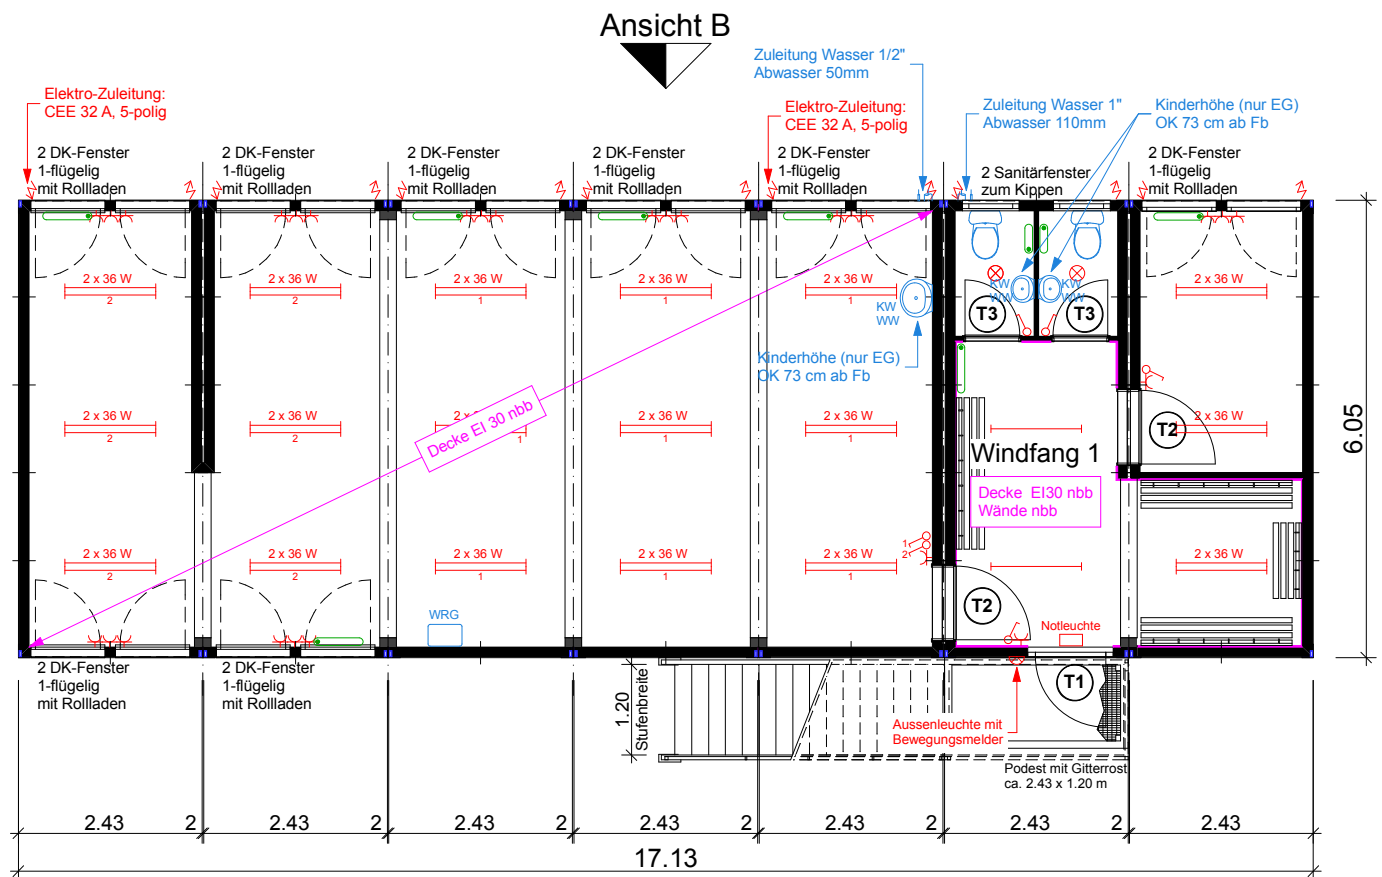

ERDGESCHOSS

Ansicht A

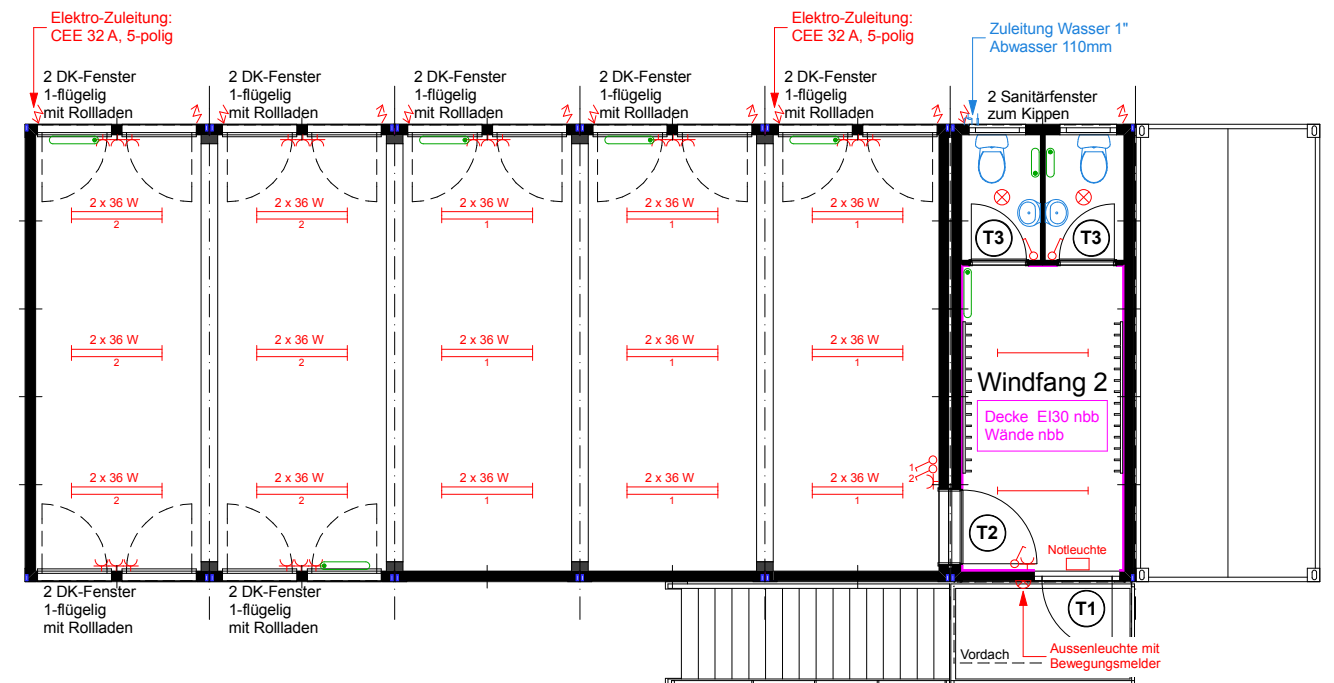

OBERGESCHOSS

Ausführung: Windfang 1 und 2

Wände:	Verkleidung nbb	mit Blech
Decken:	Verkleidung EI30 nbb	10mm Gips mit Blech

Ausführung: Decke Erdgeschoss

Decken:	Verkleidung EI30 nbb	10mm Gips mit Blech
---------	----------------------	---------------------

Ausführung: Türen

T1	Alu - Türe Verglast 112.5 / 212.5	KABA - Vorbereitet Panikschloss	Aussen: Drücker Innen: Drücker
T2	Türe EI 30 Voll 100 / 200	KABA - Vorbereitet	Aussen: Drücker Innen: Drücker
T3	ZK - Türe Voll 75 / 200	Frei / Besetzt	Aussen: Drücker Innen: Drücker

Ausführung: Typ AR-Variant 0.20

Raumhöhe: 2.50 m
Aussenhöhe: 2.80 m

Aussenmasse:

am Sockel: 17.13 x 6.05 m
am Dach: 17.13 x 6.05 m

Wärmedämmung:

Wand: 110 mm PU-Schaum
Boden: 110 mm PU-Schaum
Dach: 140 mm PU-Schaum

Lackierung:

Wände: RAL 9010 Reinweiss
Dachrahmen: RAL 5010 Enzianblau
Bodenrahmen: RAL 9010 Reinweiss
Eckrahmen: RAL 9010 Reinweiss

Technische Änderungen vorbehalten

Conducta AG

Objekt: Schulgebäude

Plan: Grundriss und Ansichten

PI-Nr: SG2-001-A Mst: 1:100 Gez: sr

Datum: 02.12.11 Rev.-Datum:

CONDUCTA AG
Stegackerstrasse 6 Tel. +41 (0)52 234 51 51
CH-8409 Winterthur Fax +41 (0)52 234 51 50

Conducta