


Ansicht A

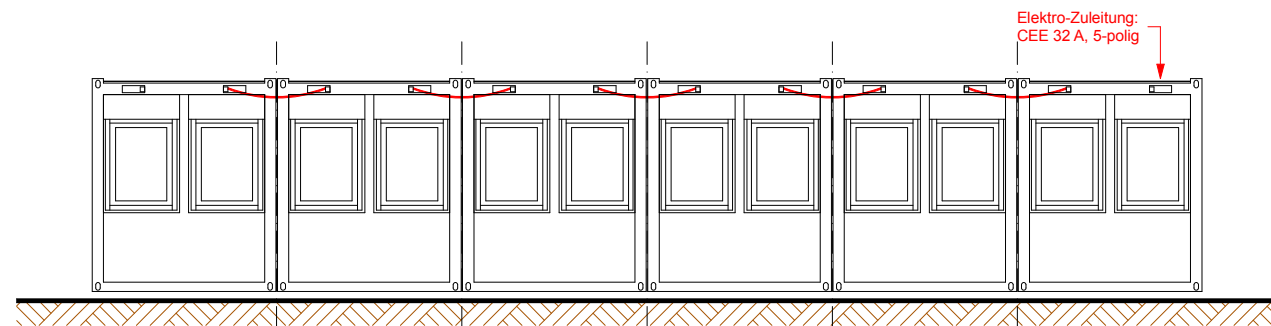


Ansicht B



Ansicht C



Ansicht D

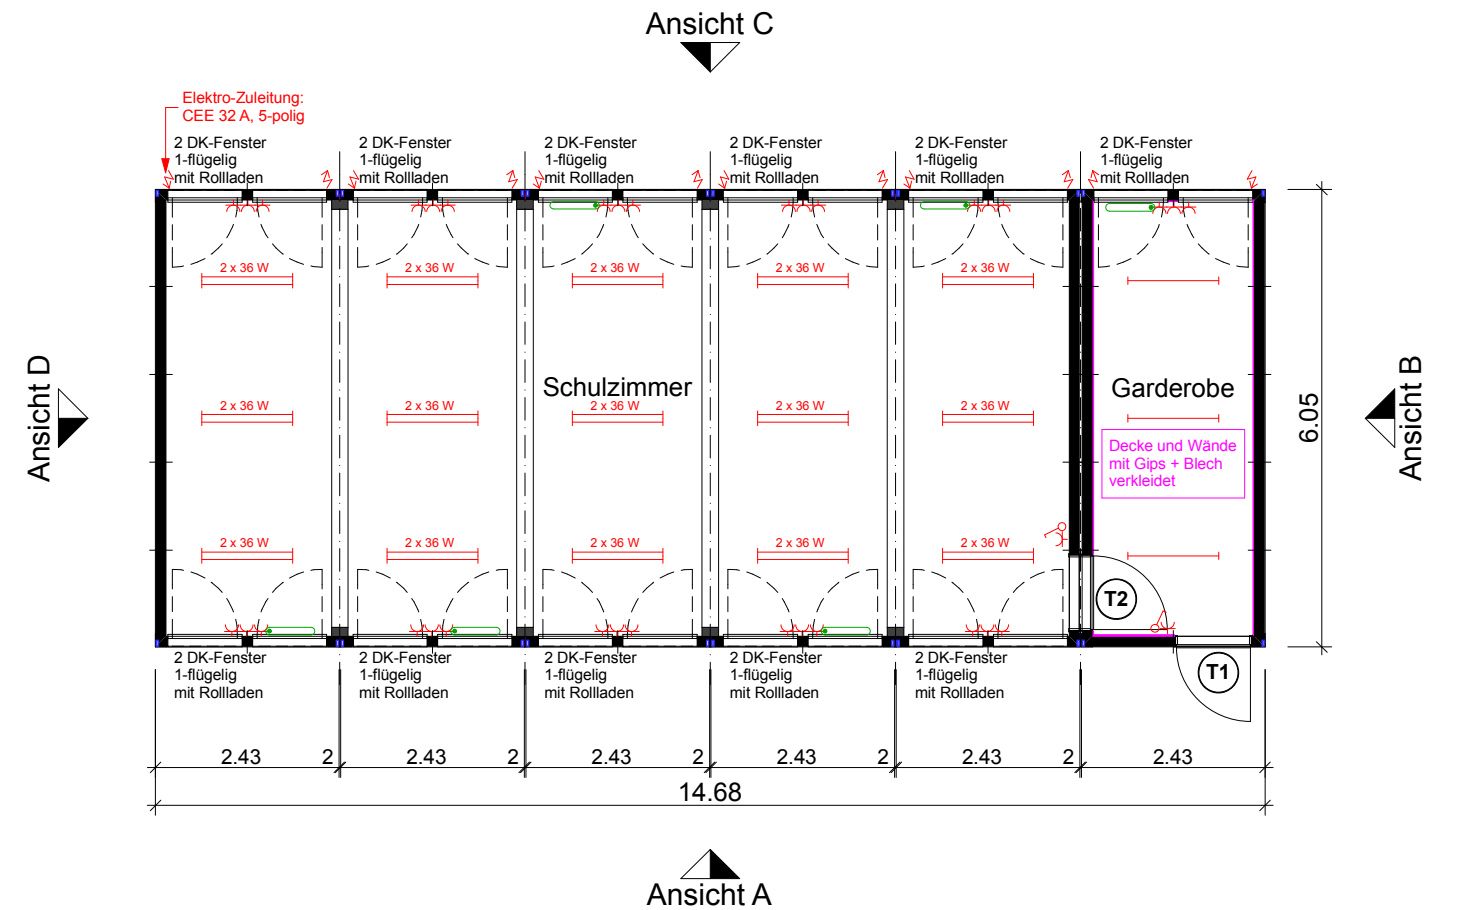

Ausführung: Typ AR-Variant 0.20

Raumhöhe: 2.50 m
 Aussenhöhe: 2.80 m

Aussenmasse:
 am Sockel: 14.68 x 6.05 m
 am Dach: 14.68 x 6.05 m

Wärmedämmung:
 Wand: 110 mm PU-Schaum
 Boden: 110 mm PU-Schaum
 Dach: 140 mm PU-Schaum

Lackierung:
 Wände: RAL 9010 Reinweiss
 Dachrahmen: RAL 5010 Enzianblau
 Bodenrahmen: RAL 9010 Reinweiss
 Eckrahmen: RAL 9010 Reinweiss

Ausführung: Türen

T1	MZ - Türe Voll 100 / 200	Panikschloss (B) KABA - Vorbereitet Türschliesser	Aussen: Drücker Innen: Drücker
-----------	--------------------------	---	-----------------------------------

T2	Türe EI 30 Voll 100 / 200	KABA - Vorbereitet	Aussen: Drücker Innen: Drücker
-----------	---------------------------	--------------------	-----------------------------------

Ausführung: Garderobe

Wände:	Verkleidung nbb	10mm Gips mit Blech
Decken:	Verkleidung nbb	10mm Gips mit Blech

Conducta AG		
Objekt: Schulgebäude		
Plan: Grundriss und Ansichten		
PI-Nr: SG2-004-A	Mst: 1:100	Gez: sr
Datum: 21.02.12	Rev.-Datum:	
<small>CONDECTA AG Stegackerstrasse 6 CH-8409 Winterthur</small>		<small>Tel. +41 (0)52 234 51 51 Fax +41 (0)52 234 51 50</small>
Conducta		

Technische Änderungen vorbehalten