


Ansicht C

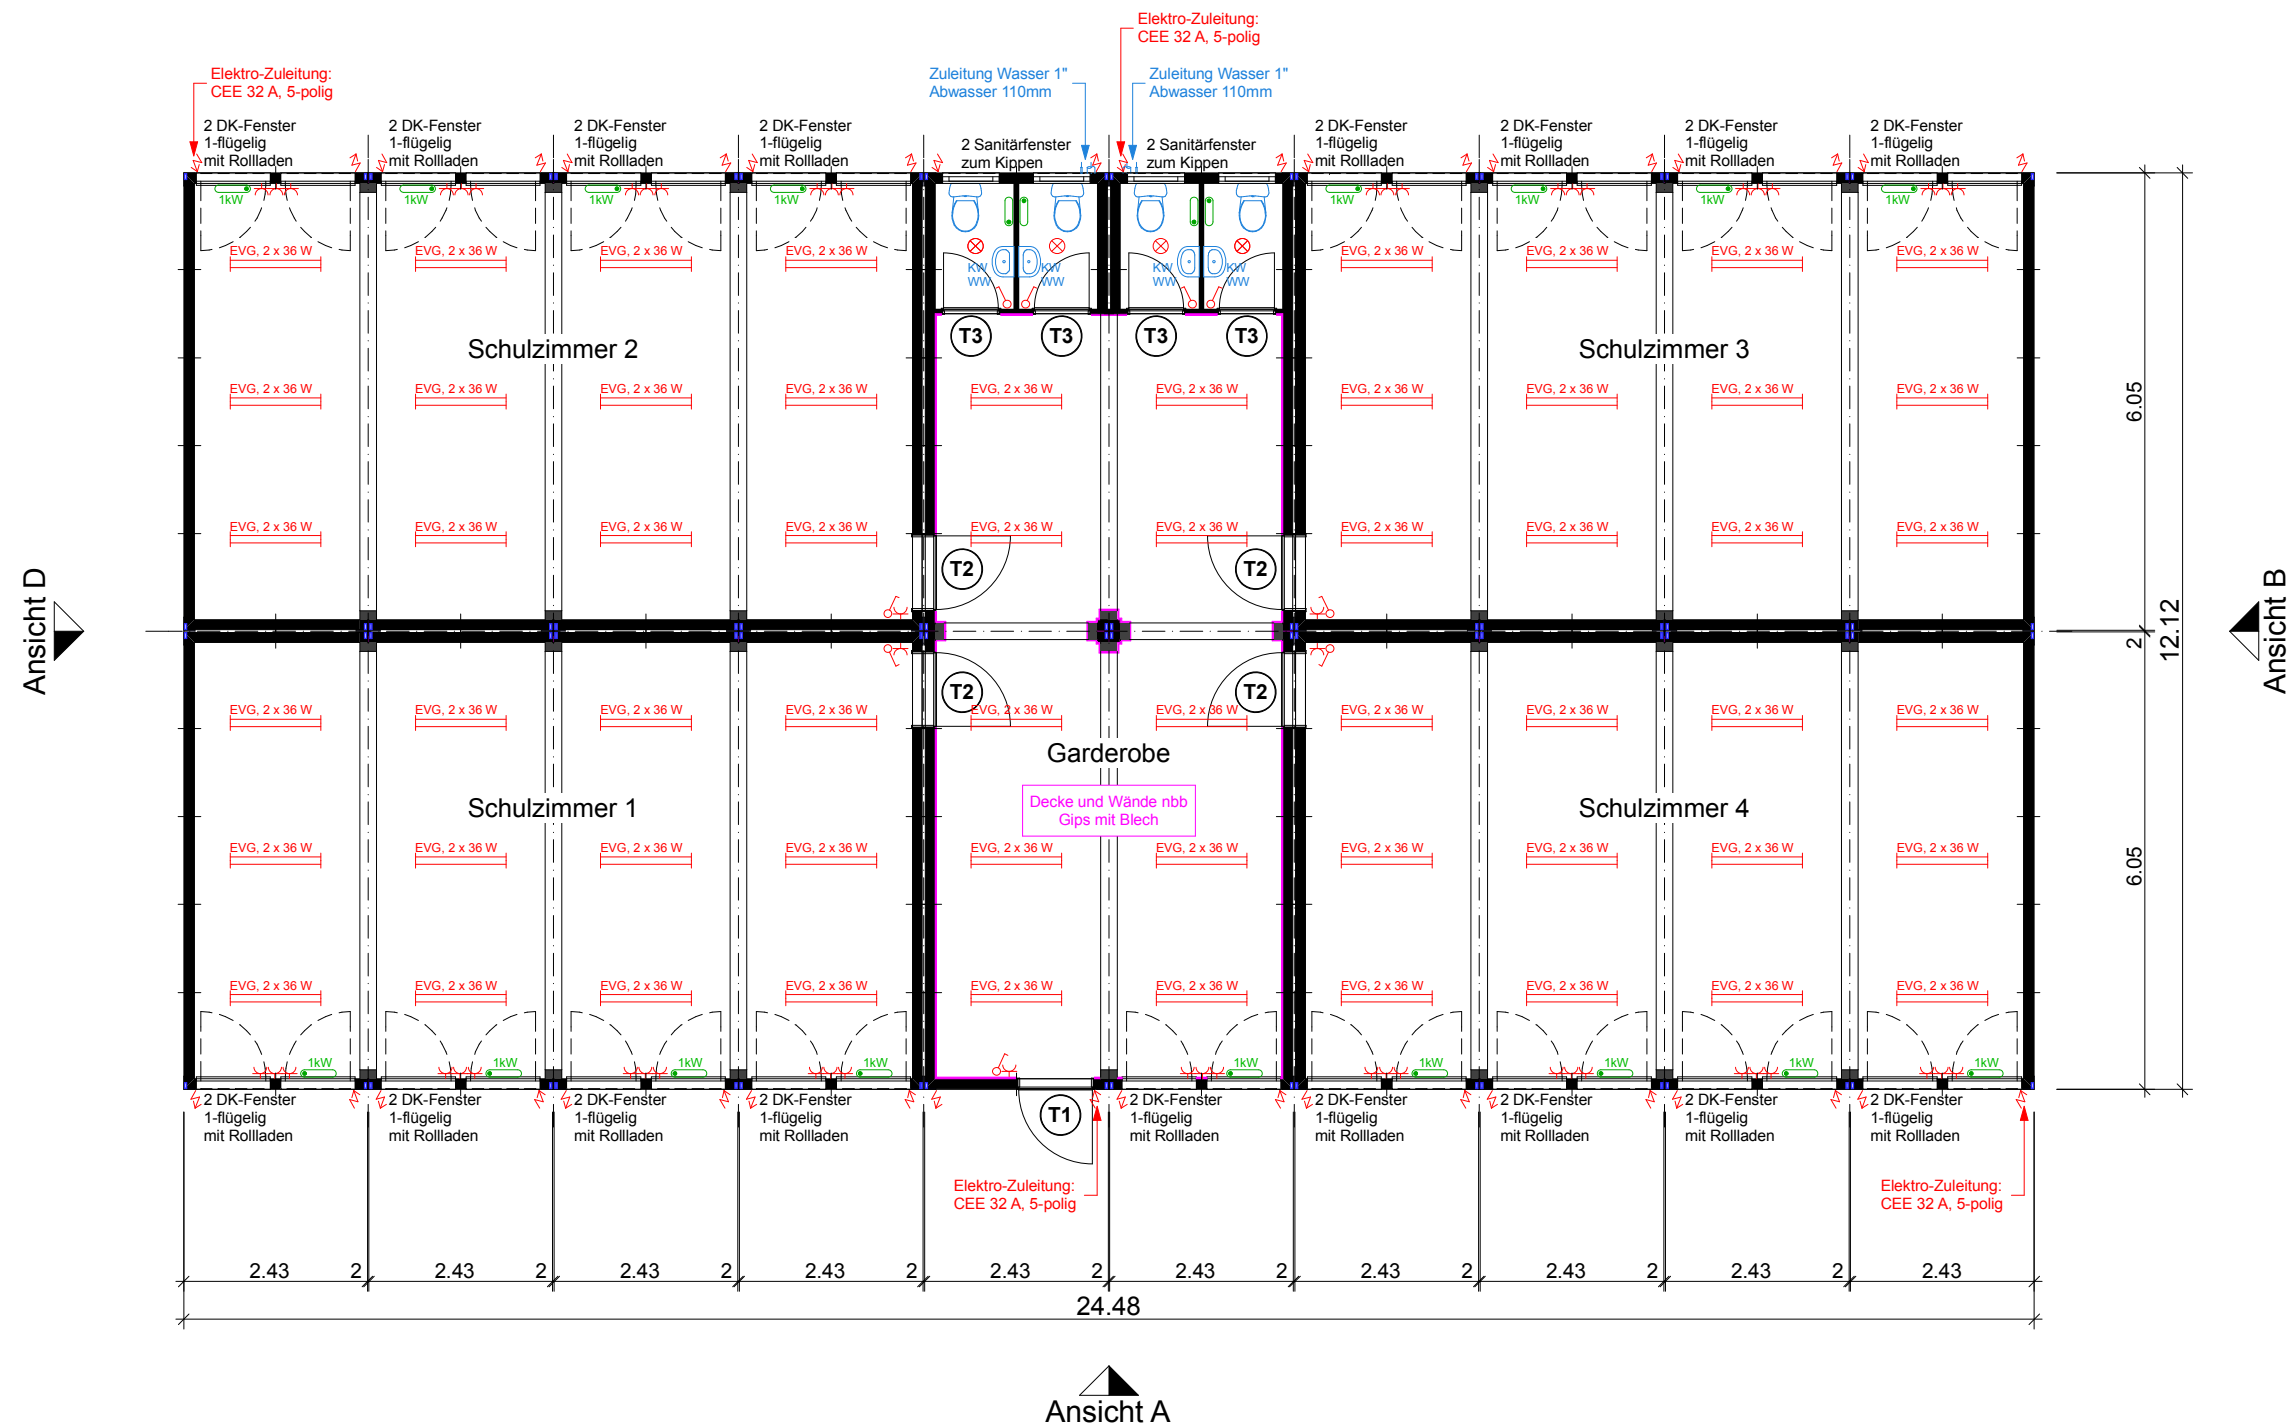

Ausführung: Türen

T1	MZ - Türe Voll 100 / 200	Panikschloss (B) KABA - Vorbereitet Türschliesser	Aussen: Drücker Innen: Drücker
T2	Türe EI 30 Voll 100 / 200	KABA - Vorbereitet	Aussen: Drücker Innen: Drücker
T3	ZK - Türe Voll 75 / 200	Frei / Besetzt	Aussen: Drücker Innen: Drücker

Ausführung: Garderobe

Wände:	Verkleidung nbb	10mm Gips mit Blech
Decken:	Verkleidung nbb	15mm Gips mit Blech

Ausführung: Decken

Decken:	Verkleidung nbb	15mm Gips mit Blech
---------	-----------------	---------------------

Ausführung: Typ AR-Variant 0.20

Raumhöhe: 2.50 m
Aussenhöhe: 2.80 m

Aussenmasse:

am Sockel: 24.48 x 12.12 m
am Dach: 24.48 x 12.12 m

Wärmedämmung:

Wand: 110 mm PU-Schaum
Boden: 110 mm PU-Schaum
Dach: 140 mm PU-Schaum

Lackierung:

Wände: RAL 9010 Reinweiss
Dachrahmen: RAL 5010 Enzianblau
Bodenrahmen: RAL 9010 Reinweiss
Eckrahmen: RAL 9010 Reinweiss

Conducta AG

Objekt: Schulgebäude

Plan: Grundriss

PI-Nr: SG2-009-1-A Mst: 1:100 Gez: sr

Datum: 23.12.13 Rev.-Datum:

CONDUCTA AG
Stegackerstrasse 6 Tel. +41 (0)52 234 51 51
CH-8409 Winterthur Fax +41 (0)52 234 51 50

Conducta

Technische Änderungen vorbehalten