Kindergarten eingeschossig

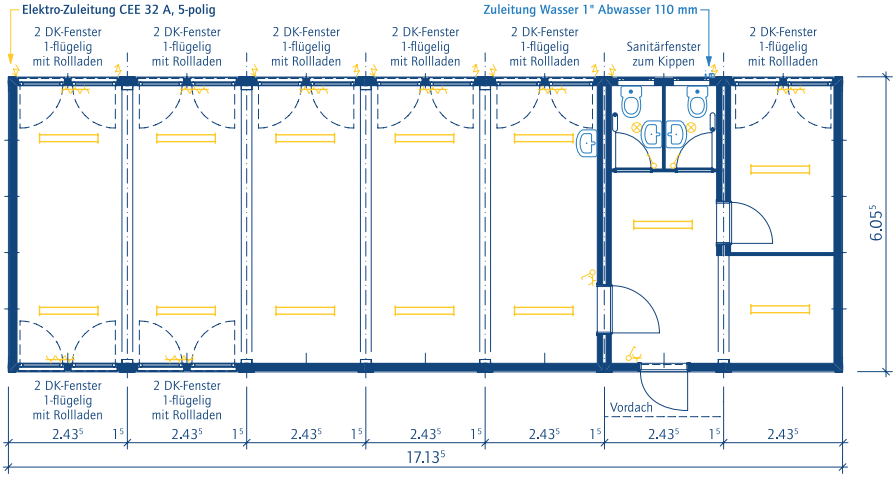
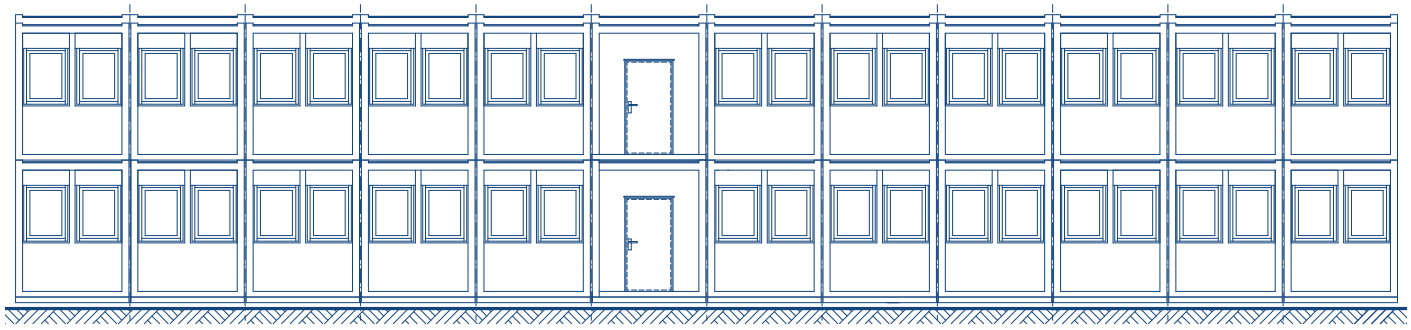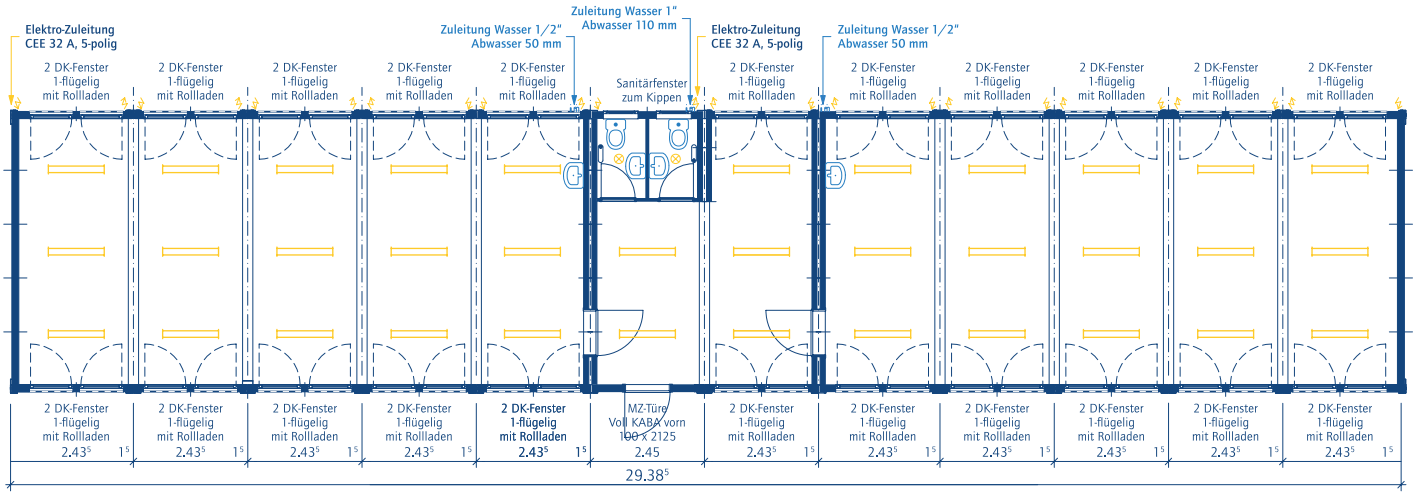
Schulprovisorium zweigeschossig